




- 1. spogliatoi
- 2. docce
- 3.centrale termica
- 4. spogliatoi atleti
- 5. infermeria
- 6. centrale elettrica
- 7. deposito
- 8. tribune
- 9. spettatori disabili
- 10. biglietteria

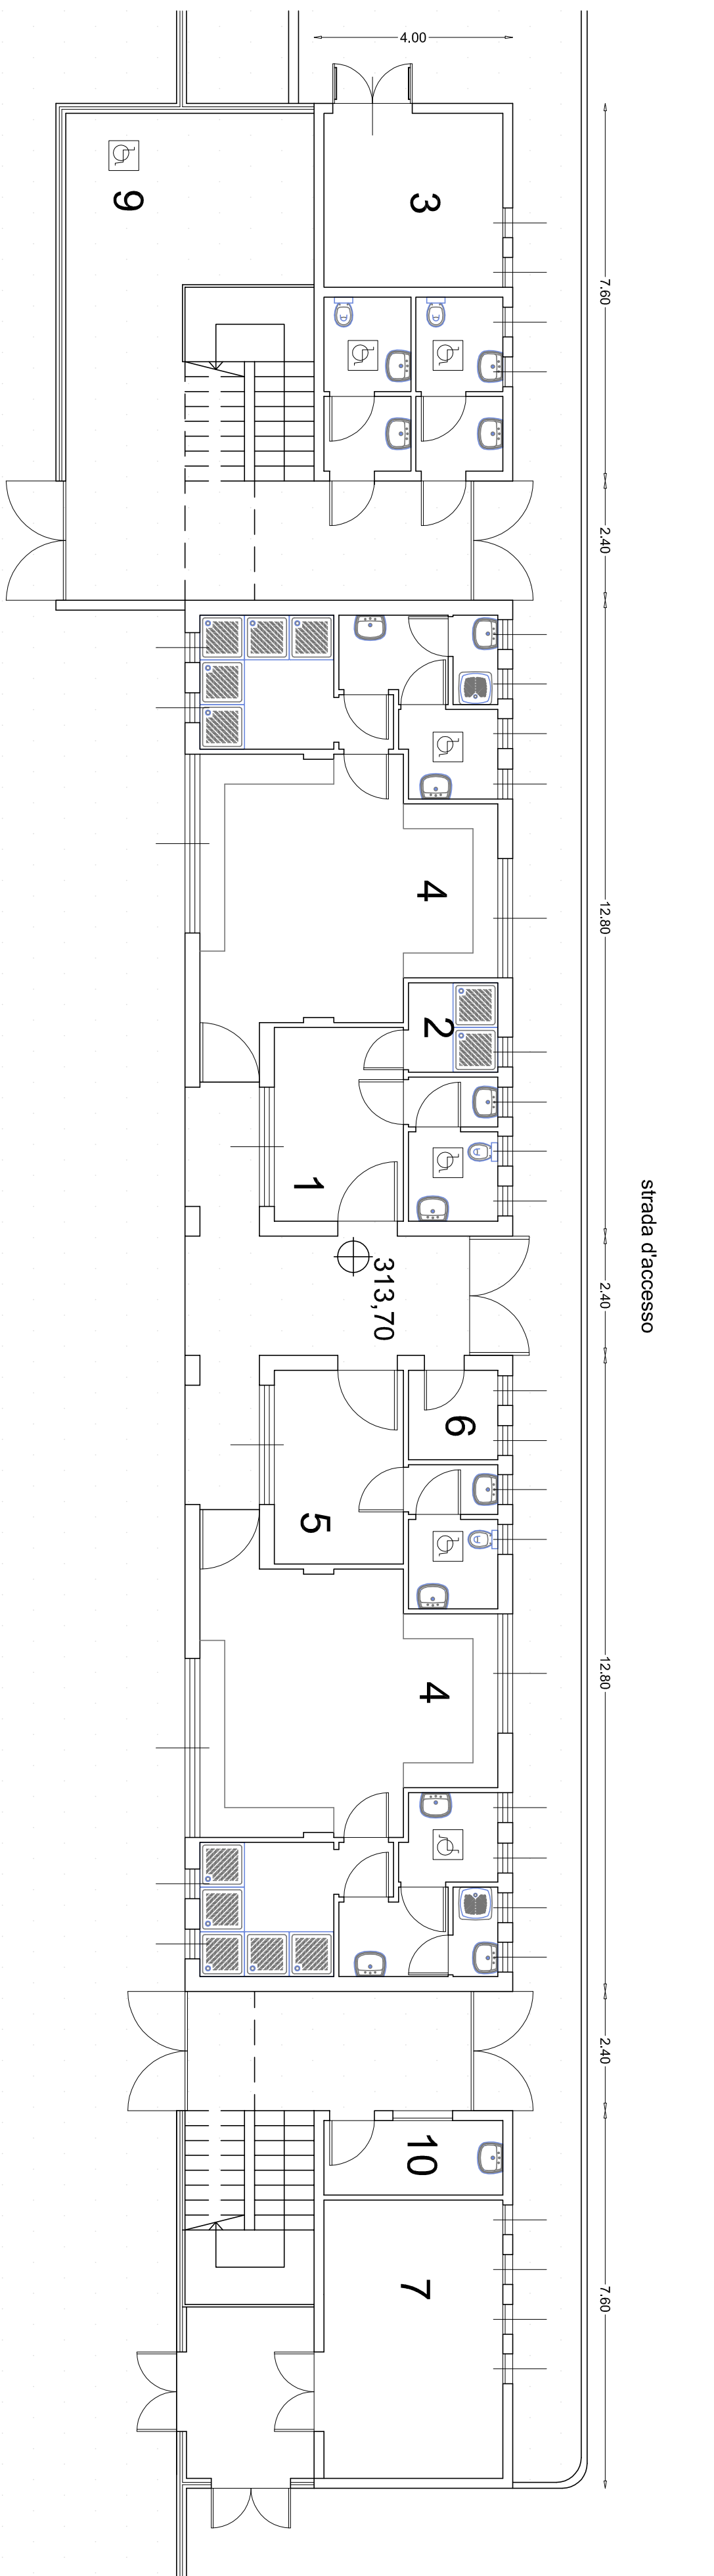


PIANTA PIANO TERRA

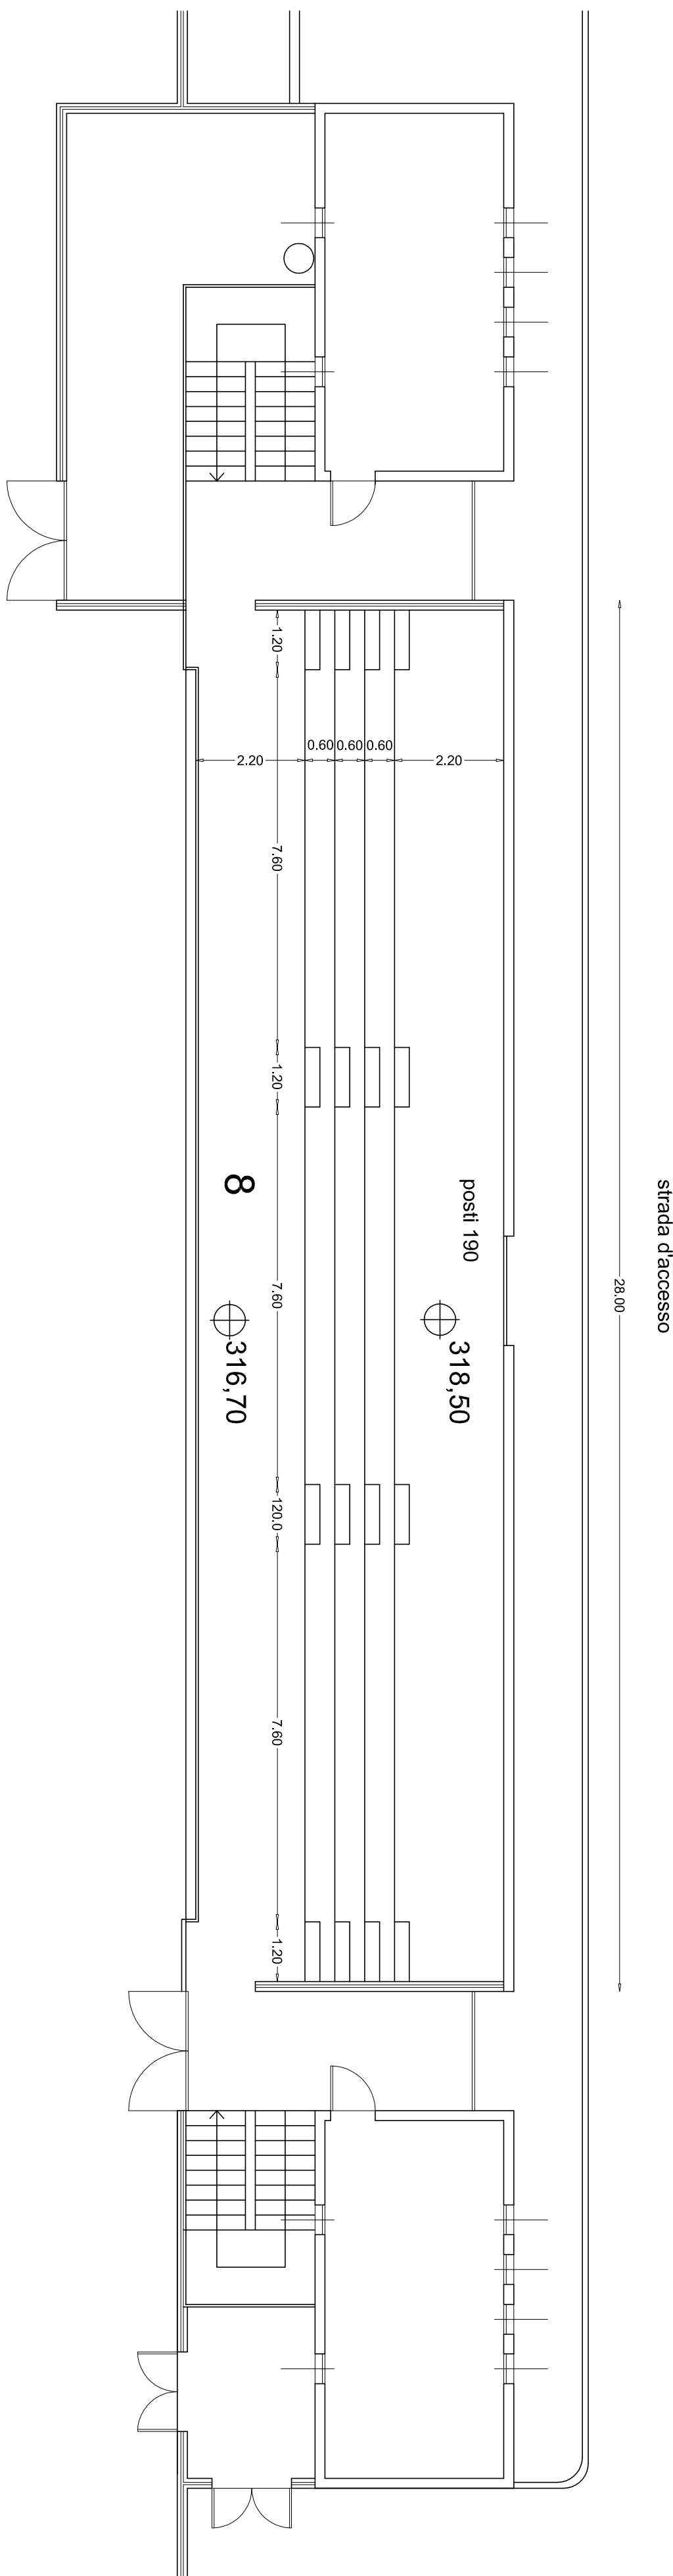


PIANTA PIANO PRIMO

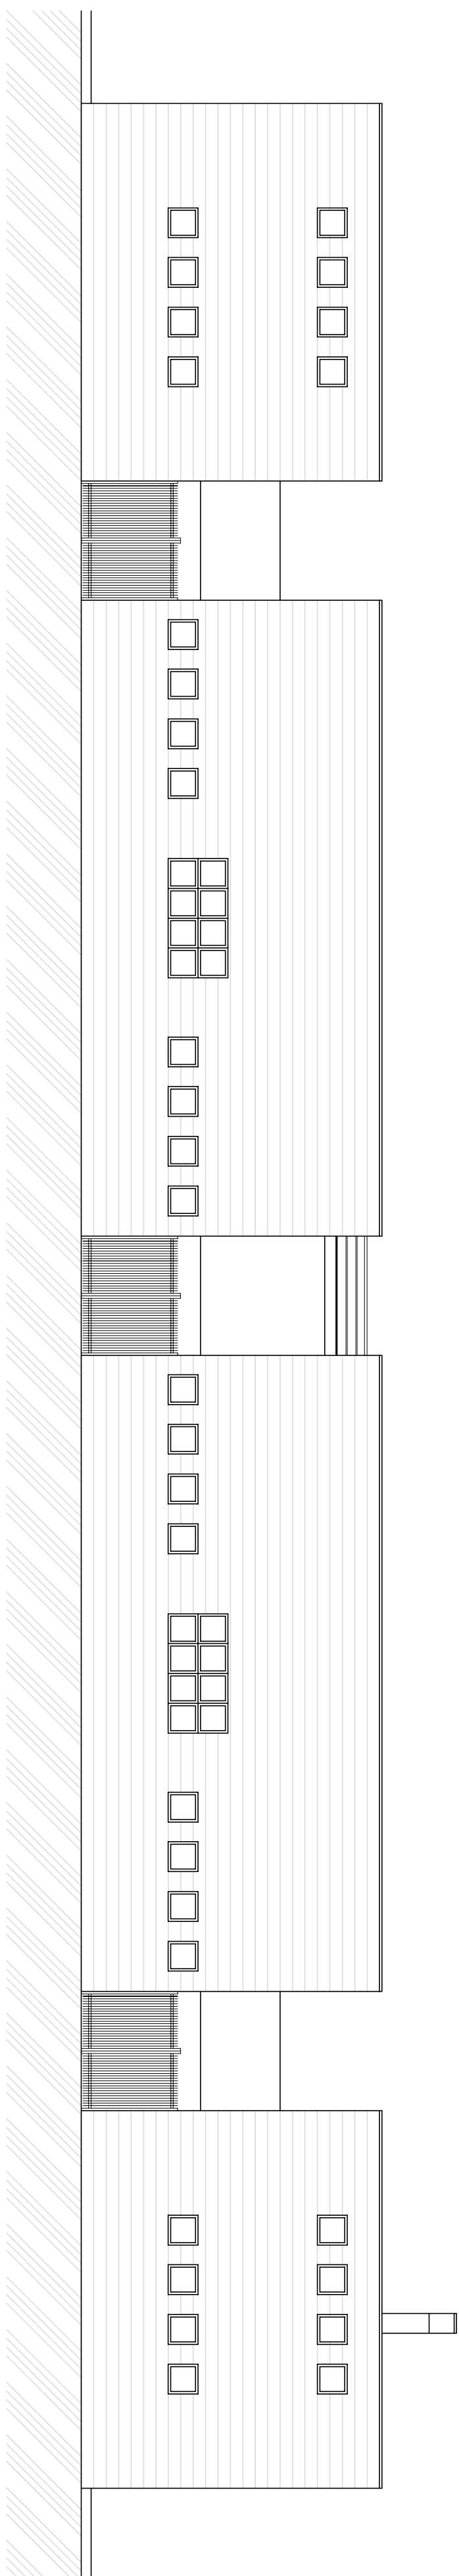

PROSPETTO EST

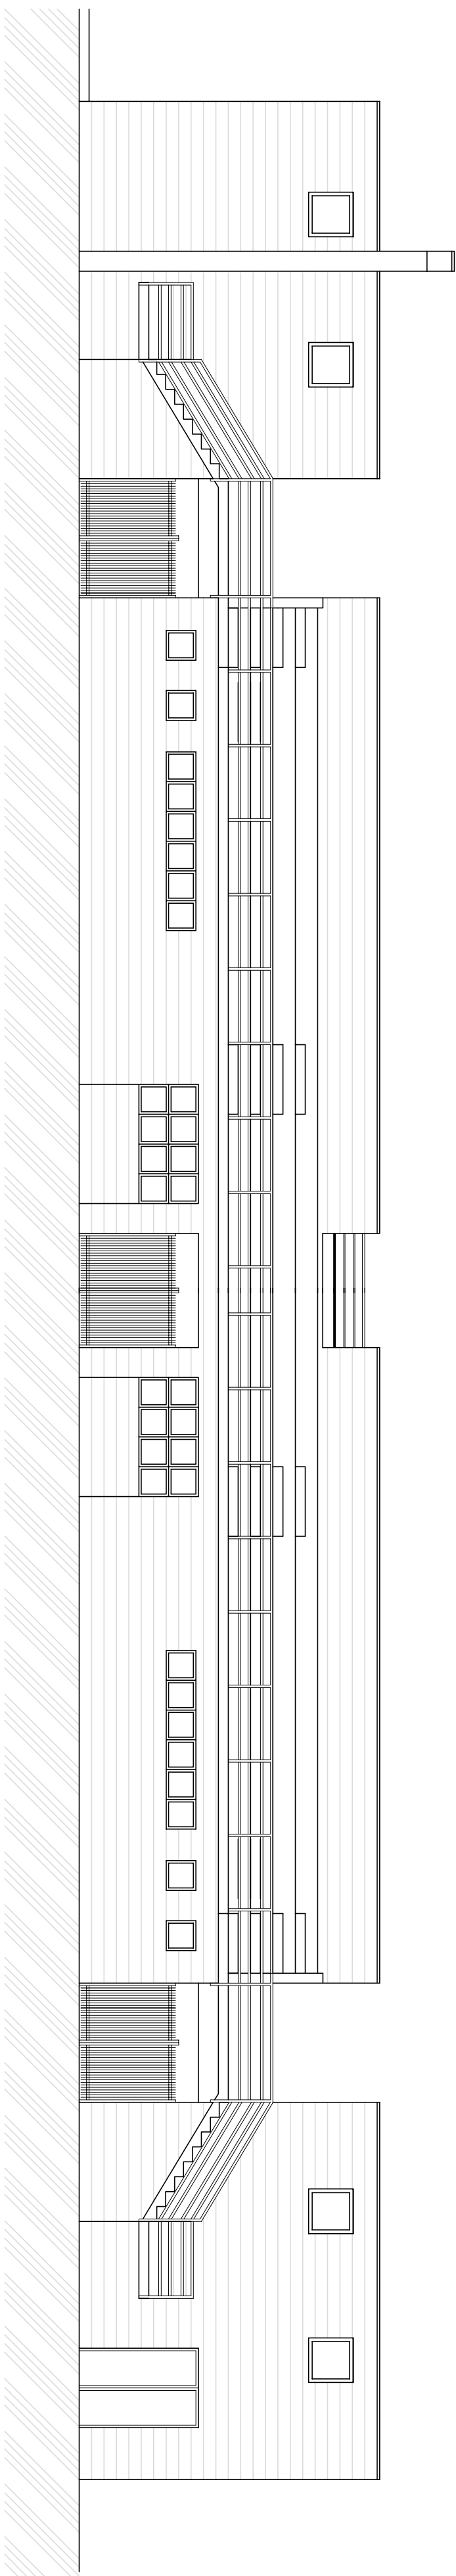


PROSPETTO OVEST

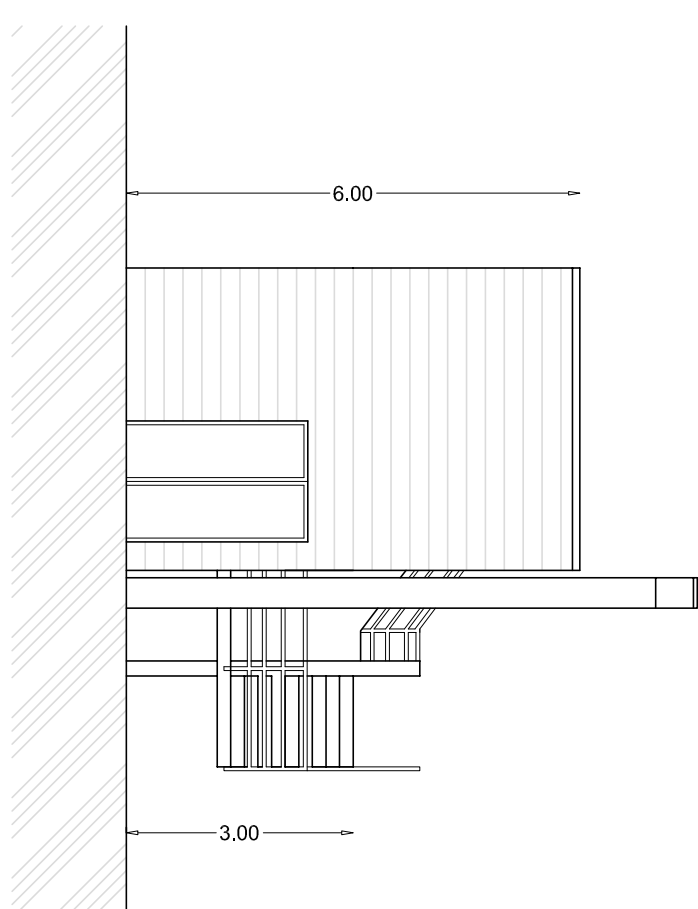


PROSPETTO SUD



Estratto catastale

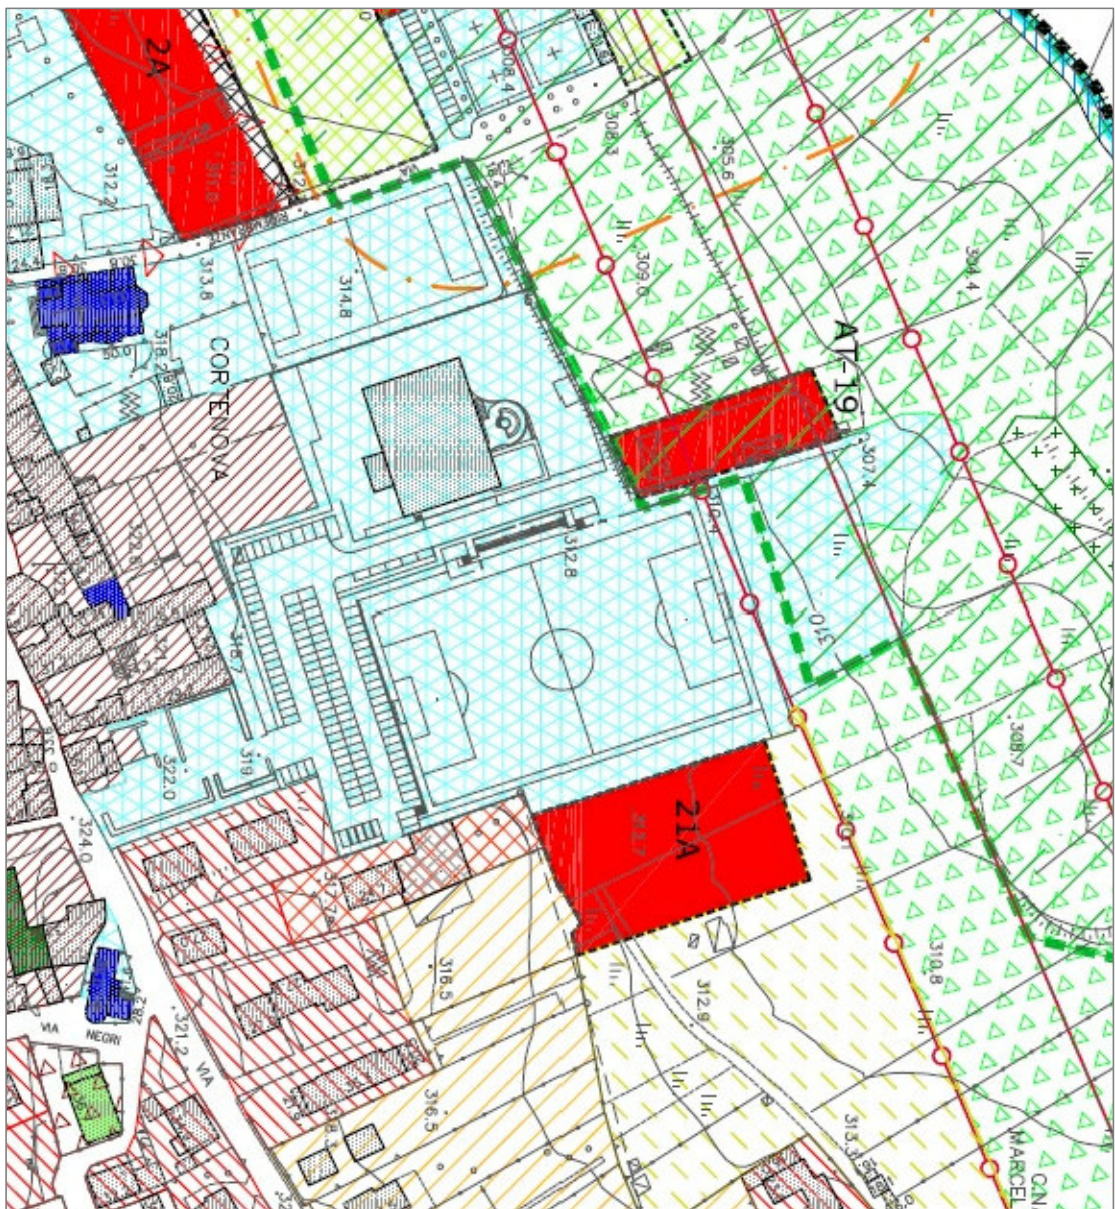

Estratto PGT

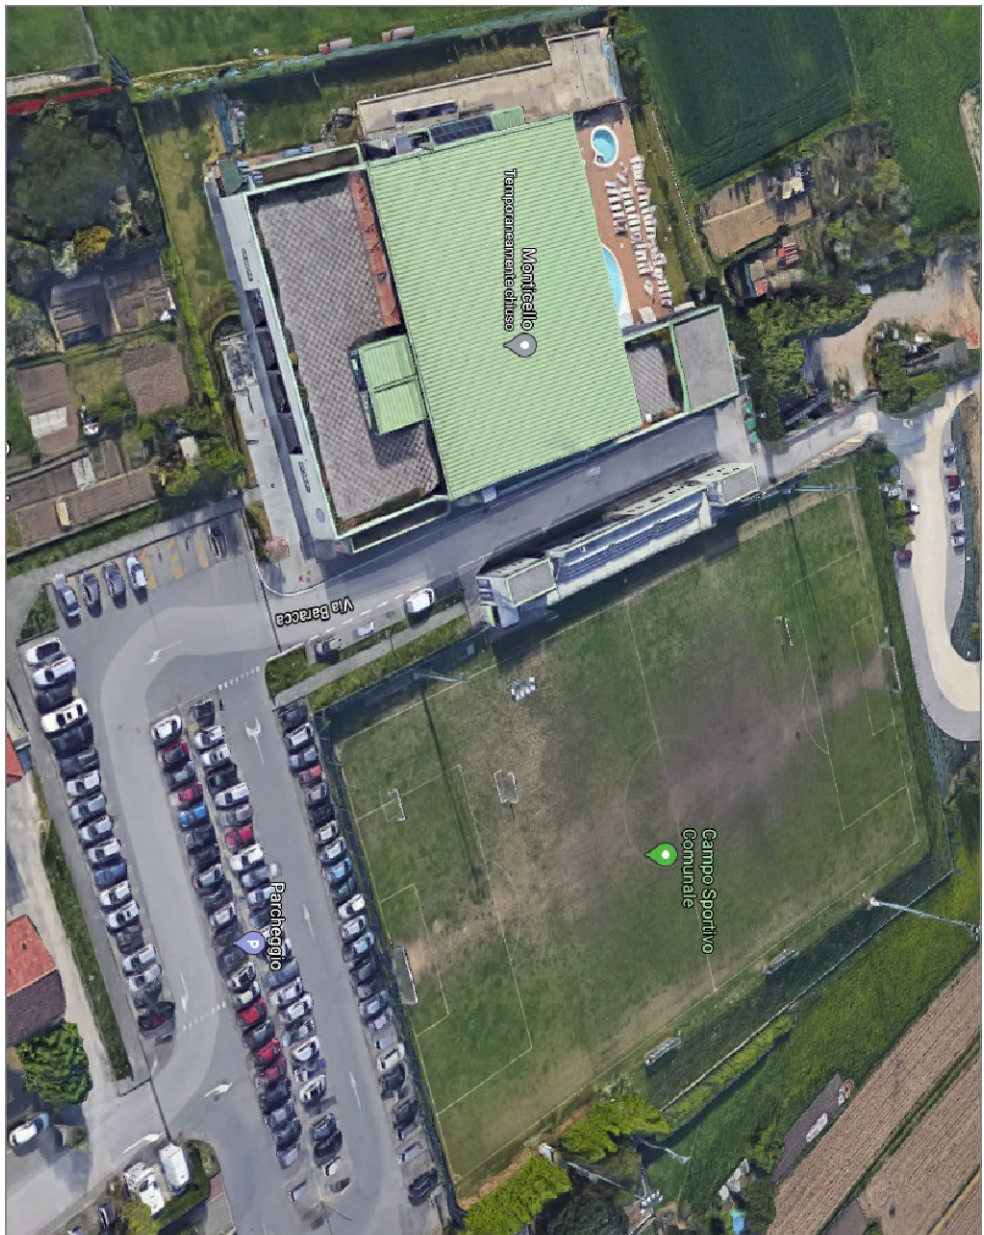

Vista aerea

OGGETTO:
COMUNE DI MONTICELLO BZA
PROVINCIA DI LECCO

Studio di fattibilità

FORMAZIONE COPERTURA TRIBUNA
E RIQUALIFICAZIONE SPOGLIATOI

TAV. 1 - STATO DI FATTO

COMMITTENTE: COMUNE DI MONTICELLO BRIANZA