

PIANO REGOLATORE CIMITERIALE

L.R. 33 del 30/12/2008
Regolamento Regionale n°4 del 14/06/2022

Tavola n°2b – Planimetria Stato di Fatto
Cimitero di Cortenuova
Scala 1:100










Adottato con delibera di C.C. n°del.....
Approvato con delibera di C.C. n°del.....

I Sindaco
II Segretario
III Responsabile Unico del Procedimento
II Progettista

Colonna ubicata al centro della parte antica del cimitero di Monticello

"Nel bel mezzo del cimitero si colloca una croce d'ottone o di marmo o d'altra pietra, la quale sostenuta da una colonna di marmo o di basalto, ovvero da un pilastro a più pezzi si dovrà discaricamente coprire"

Traito da "Istruções Fabricae et suppellectilis ecclesiasticae" della Chiesa milanese, 1577.

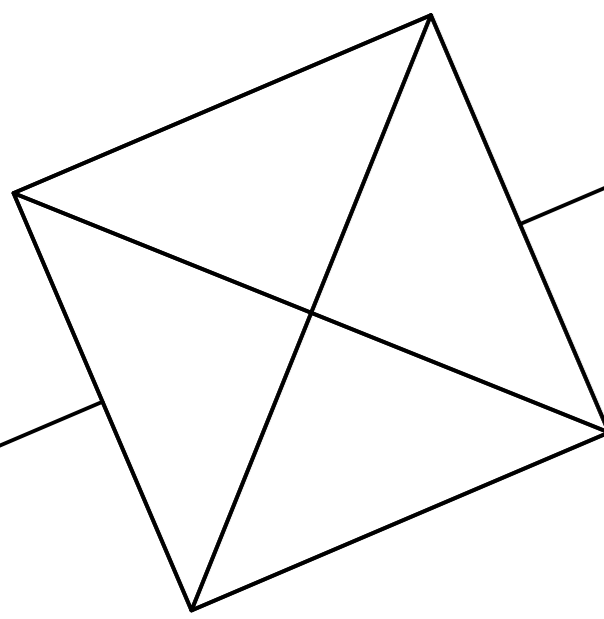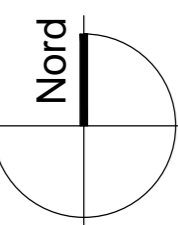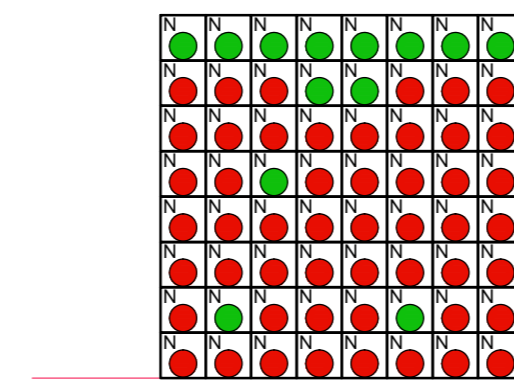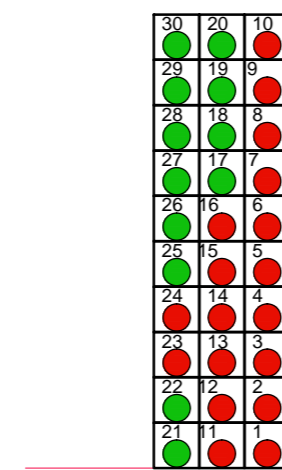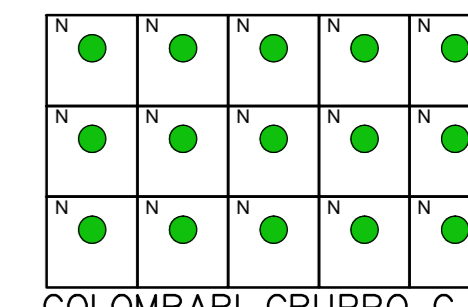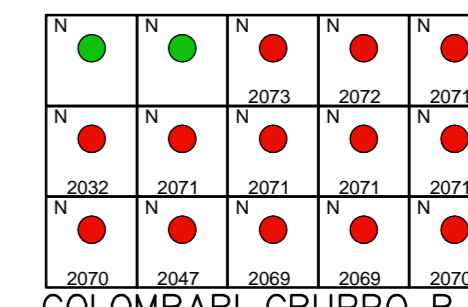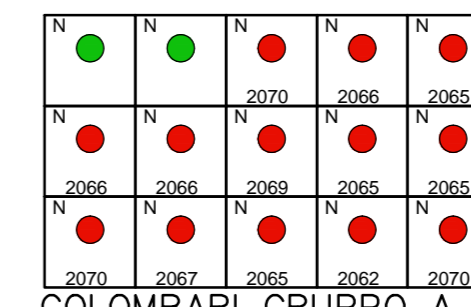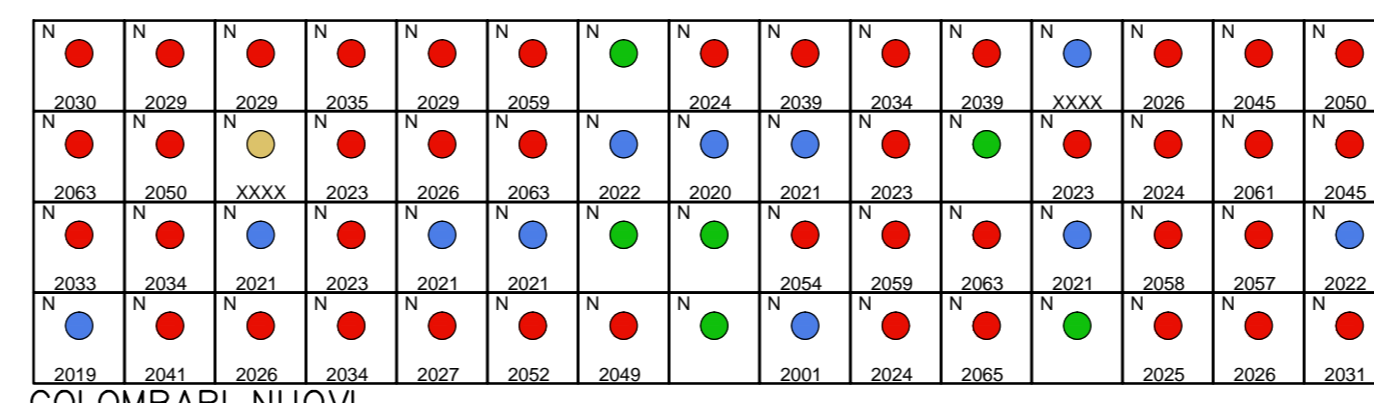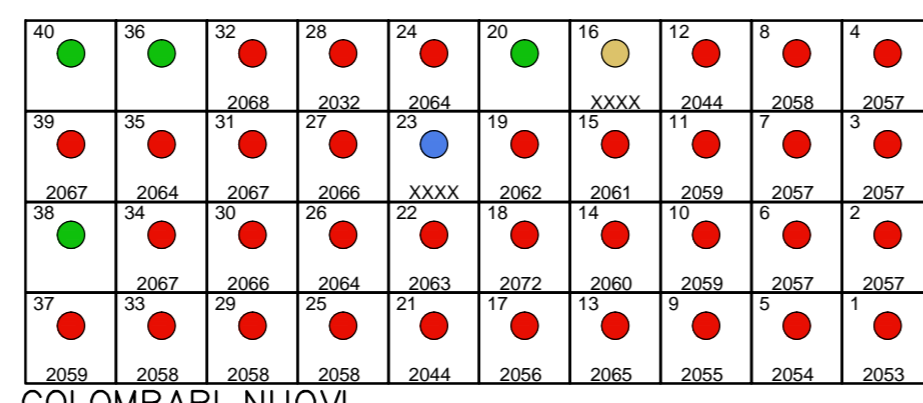

308.3

18.4

Legenda:

POSTI DI TUMULAZIONE A TERRA

NN — numero del posto tomba
— cognome e nome del defunto
— data del seppellimento
— cognome e nome del defunto
— data del seppellimento
AAAA — data della scadenza della concessione

POSTI DI INUMAZIONE A TERRA

NN — numero del posto tomba
— cognome e nome del defunto
— data del seppellimento
AAAA — data della scadenza della concessione

POSTI DI TUMULAZIONE IN COLOMBARO

NN — numero del posto tomba
— cognome e nome del defunto
— data del seppellimento
AAAA — data della scadenza della concessione

TIPO DI UTILIZZO DEL POSTO

● posto occupato
● posto occupato scaduto
● posto libero ma prenotato
● posto libero

AREE LIBERE
CAMMINAMENTI PAVIMENTATI
CAMMINAMENTI PAVIMENTATI E COPERTI
FONTANELLE
CESTINO RIFIUTI DIFFERENZIATI

CAMMINAMENTI STRETTI CHE NON CONSENTONO UNA CORRETTA MOVIMENTAZIONE DEI FERETRI NELLE TOMBE PROSPICIENTI



VIA RIMBRANZE