

PIANO REGOLATORE CIMITERIALE









L.R. 33 del 30/12/2009
Regolamento Regionale n°4 del 14/06/2022

Tavola n°3b – Planimetria Stato di Progetto
Cimitero di Cortenuova
Scala 1:100

Adottato con delibera di C.C. n°del.....
Approvato con delibera di C.C. n°del.....

I Sindaco
Il Segretario
Il Responsabile Unico del Procedimento
Il Progettista

Colonna ubicata al centro della parte antica del cimitero di Monticello
"Nel bel mezzo del cimitero si colloca una croce d'ottone o di marmo o d'altra pietra, la quale sostenuta da una colonna di marmo o di sasso, ovvero da un pilastro a più pezzi si dovrà decentemente coprire"
Tratto da "Istruções Fabricae et suppellectilis ecclesiasticae" della Chiesa milanese, 1577.

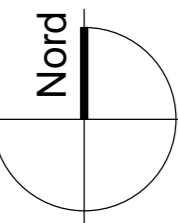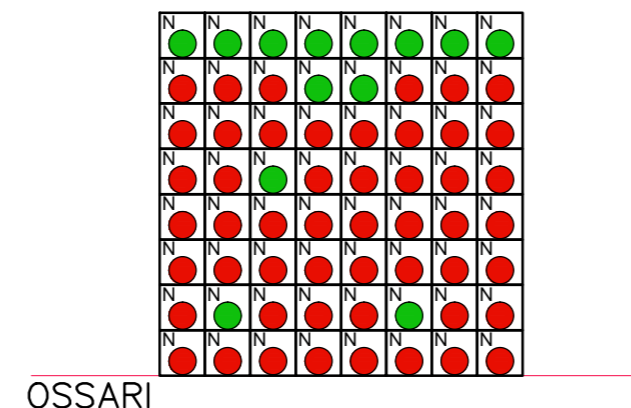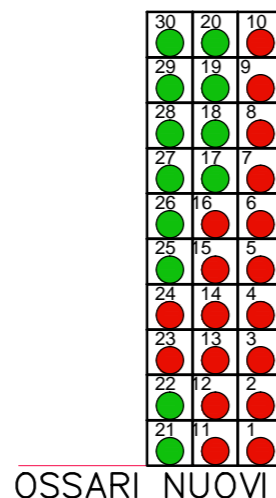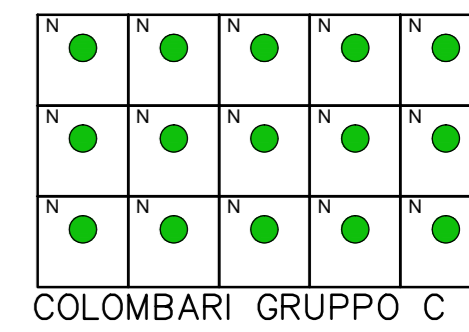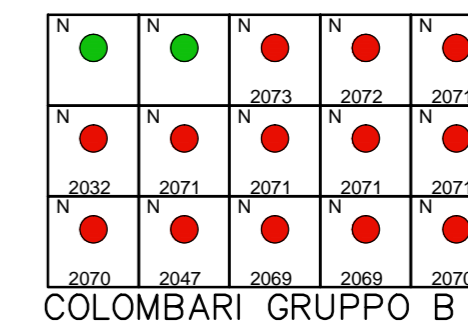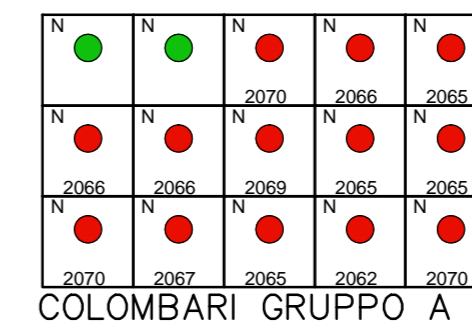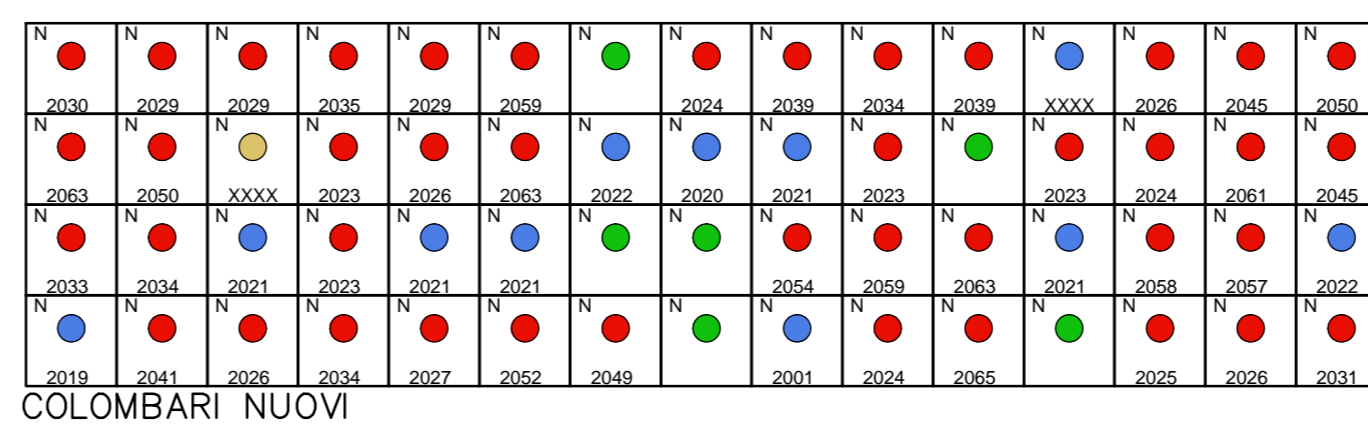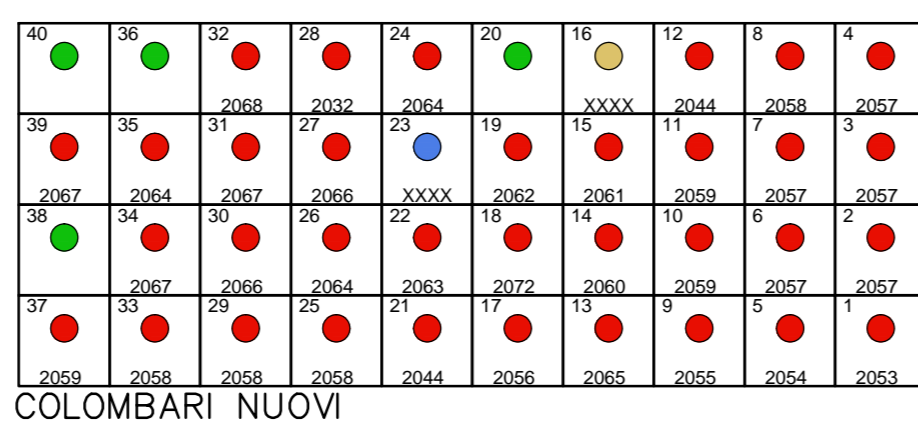

308.3

18.4

Legenda:

OPERE IN PROGETTO

- TOMBA GIARDINO in progetto
- CINERARIO COMUNE in progetto
- COLOMBARI in progetto con numero posti
- PERCORSI PRIORITARI PER LA PERCORIBILITA' DEI DISABILI
- MANUFATTI TUTELATI COME BENI MONUMENTALI AI SENSI DELL'ART. 10 COMMA 1 DEL D.Lgs. 42/2004

POSTI DI TUMULAZIONE A TERRA

Numero del posto tomba
cognome e nome del defunto
data del seppellimento
cognome e nome del defunto
data del seppellimento
AAAA data della scadenza della concessione

POSTI DI INUMAZIONE A TERRA

Numero del posto tomba
cognome e nome del defunto
data del seppellimento
AAAA data della scadenza della concessione

POSTI DI TUMULAZIONE IN COLOMBARO

Numero del posto tomba
cognome e nome del defunto
data del seppellimento
AAAA data della scadenza della concessione

TIPO DI UTILIZZO DEL POSTO

- posto occupato
- posto occupato scaduto
- posto libero ma prenotato
- posto libero
- AREE LIBERE
- CAMMINAMENTI PAVIMENTATI
- CAMMINAMENTI PAVIMENTATI E COPERTI
- FONTANELLE
- CESTINO RIFIUTI DIFFERENZIATI
- CAMMINAMENTI STRETTI CHE NON CONSENTONO UNA CORRETTA MOVIMENTAZIONE DEI FERETRI NELLE TOMBE PROSPICIENTI

